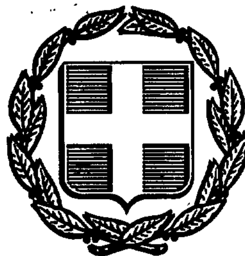


ΕΦΗΜΕΡΙΣ ΤΗΣ ΚΥΒΕΡΝΗΣΕΩΣ
ΤΗΣ ΕΛΛΗΝΙΚΗΣ ΔΗΜΟΚΡΑΤΙΑΣ

ΑΘΗΝΑ 9 ΣΕΠΤΕΜΒΡΙΟΥ 1988	ΤΕΥΧΟΣ ΤΕΤΑΡΤΟ	ΑΡΙΘΜΟΣ ΦΥΛΛΟΥ 652

ΠΕΡΙΕΧΟΜΕΝΑ

ΑΠΑΛΛΟΤΡΩΣΕΙΣ

ΑΠΟΦΑΣΕΙΣ

ΑΠΑΛΛΟΤΡΙΩΣΕΙΣ

ΑΠΟΦΑΣΕΙΣ

Αριθ. 1705 (1)

Κήρυξη αναδασωτέας έκτασης 26,640 στρεμμάτων στη θέση «ΧΕΡΩΜΑ - ΜΑΝΩΛΑΡΙΑΝΙΚΑ» περιφέρειας Κοινότητας Αγίων Αποστόλων Βοιών Νομού Λακωνίας.

Ο ΝΟΜΑΡΧΗΣ ΛΑΚΩΝΙΑΣ

Έχοντας υπόψη:

1. Τις διατάξεις του άρθρου 117 παρ. 3 του Συντάγματος.

2. Τις διατάξεις του Ν. 3200/55 (άρθρο 37) και τις συναφείς περί Διοικητικής αποκεντρώσεως διατάξεις.

3. Τις διατάξεις του Ν. 998/79 «περί προστασίας των δασών κ.λπ.» και ειδικότερα:

α) του άρθρου 41 παρ. 1,

β) του άρθρου 38.

4. Τις διαταγές του Υπουργείου Γεωργίας:

α) 160417/1180/8.7.80,

β) 18244/3049/24.9.80.

5. Την αριθ. 1793/18.8.88 αναφορά του Δασαρχείου Μολάων με την οποία προτείνεται να κηρυχθεί αναδασωτέα η παραπάνω έκταση η οποία κάηκε τον Μάιο του 1988, αποφασίζουμε:

Κηρύσσουμε ως αναδασωτέα, με σκοπό την αποκατάσταση της καείσας δασικής βλάστησης από πουρνάρι, σχίνο και άλλα είδη της ζώνης των αειφύλλων πλατυφύλλων, τη δημόσια δασική έκταση εμβαδού είκοσι έξι χιλιάδων εξακοσίων σαράντα τετραγωνικών μέτρων (26.640 τετραγ. μέτρων) κατηγορίας παρ. 2 άρθρου 3 Ν. 998/79, που βρίσκεται στη θέση «ΧΕΡΩΜΑ - ΜΑΝΩΛΑΡΙΑΝΙΚΑ» περιφέρειας Κοινότητας Αγίων Αποστόλων Βοιών.

Προσδιορίζεται από τα στοιχεία 1,2,3,4,5,6,7,8,9,10,1, όπως απεικονίζεται στο συνημμένο διάγραμμα και έχει όρια:

Ανατολικά: Δημόσια δασική έκταση.

Δυτικά: Δημόσια δασική έκταση.

Βόρεια: Δημόσια δασική έκταση.

Νότια: Επαρχιακό δρόμο Μολάων - Νεαπόλεως Βοιών, όπως φαίνεται στο συνημμένο διάγραμμα που αποτελεί αναπόσπαστο μέρος της απόφασης αυτής.

Ορίζουμε:

α) Η αναδάσωση της έκτασης να γίνει με φυσική αναγέννηση.


β) Η απόφαση αυτή να ισχύει προτού δημοσιευθεί στην Εφημερίδα της Κυβερνήσεως και από την κοινοποίησή της στους ενδιαφερόμενους.


Η απόφαση αυτή να δημοσιευθεί στην Εφημερίδα της Κυβερνήσεως.

Σπάρτη, 1 Σεπτεμβρίου 1988

Ο Νομάρχης


ΑΡΙΣΤΕΙΔΗΣ ΝΙΖΑΜΗΣ

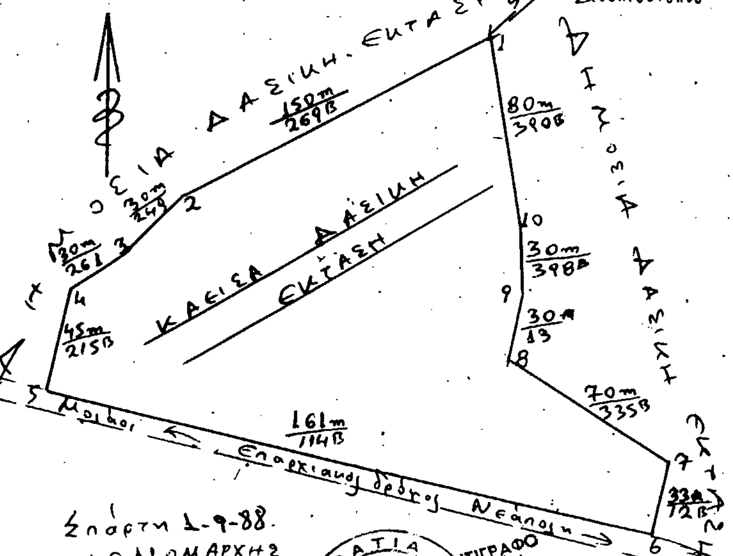


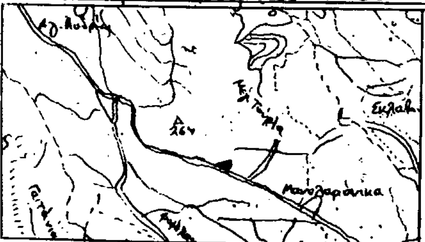

1705/1-9-88

Σπάρτη 1-9-88
Ο ΝΟΜΑΡΧΗΣ
ΑΡΙΣΤΕΙΔΗΣ ΝΙΖΑΜΗΣ

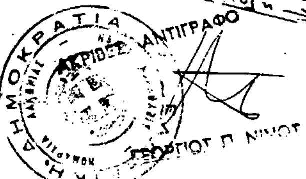

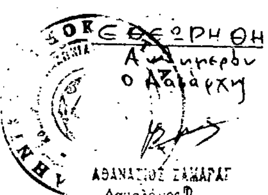

Μολάοι 18 Αύγ. 1988
Ο Συντάξας

Αριθ. ΝΠ 99 (2)

Καθορισμός των ορίων του αιγιαλού και δημιουργία ζώνης παραλίας στη θέση «Δαφνί - Χαρουπιές» Κοινότητας Λαύκου Νομού Μαγνησίας.

Ο ΝΟΜΑΡΧΗΣ ΜΑΓΝΗΣΙΑΣ

Έχοντας υπόψη:

1. Τις διατάξεις των άρθρων 1 μέχρι και 7 του Α.Ν. 2344/1940 «περί αιγιαλού και παραλίας», όπως τροποποιήθηκαν και συμπληρώθηκαν με τις διατάξεις:

α) Του άρθρου 13 του Ν. 1078/1980 και

β) Του άρθρου 23 του Ν. 1337/1983.

2. Τις διατάξεις της παρ. 9 του άρθρου 1 του Κεφαλαίου Β' της 0.208/181/26.4.1982 (ΦΕΚ 214/26.4.1982 τ.Β') κοινής απόφασης των Υπουργών Προεδρίας Κυβερνήσεως και Οικονομικών «Αναμόρφωση Συλλογικών Οργάνων Γνωμοδοτικής και Αποφασιστικής Αρμοδιότητας του Υπουργείου Οικονομικών».

3. Την από 9.3.1988 έκθεση της «Επιτροπής καθορισμού των ορίων του αιγιαλού και παραλίας και θέσεων αμμοληψίας», που καθόρισε τα όρια του αιγιαλού και της παραλίας στην περιοχή «Δαφνί - Χαρουπιές» Κοινότητας Λαύκου Νομού Μαγνησίας και το από Μάρτιο 1988 με κλίμακα 1:500 τοπογραφικό διάγραμμα του Κων/νου Σχόρδα, πολιτικού μηχανικού, που θεωρήθηκε την 9.3.1988 από τη Διεύθυνση Τεχνικών Υπηρεσιών της Νομαρχίας Μαγνησίας και συνοδεύει την έκθεση της προαναφερόμενης Επιτροπής.

4. Τη σύμφωνη γνώμη του Γενικού Επιτελείου Ναυτικού, που διατυπώθηκε στο Φ.544.5/414/88 έγγραφό του.

5. Τις διατάξεις του άρθρου 1 της παρ. 1 του Ν. 3200/1955 (ΦΕΚ 97/Α'/1955) «περί διοικητικής αποκεντρώσεως» σε συνδυασμό με τις διατάξεις του από 28.6.1955 Β. Δ/τος «περί εξαιρέσεως από της κατά το άρθρο 1 παρ. 1 του Ν. 3200/1955 αρμοδιότητος των Νομαρχών, αντικειμένων τινων αρμοδιότητος του Υπουργού Οικονομικών», του Β.Δ. 704/1970 και του άρθρου 1, παρ. 5 του Π.Δ. 71/25.2.1984, σχετικά με τη μεταβίβαση αρμοδιοτήτων του Υπουργού Οικονομικών στους Νομάρχες και στις περιφερειακές Αρχές διανομαρχιακού επιπέδου, αποφασίζουμε:

1. Επικυρώνουμε την από 9.3.1988 έκθεση της Επιτροπής καθορισμού των ορίων του αιγιαλού και παραλίας και θέσεων αμμοληψίας, καθώς και το από Μάρτιο 1988 τοπογραφικό διάγραμμα, που την συνοδεύει, το οποίο συντάχθηκε από τον Κων/νο Σχόρδα, πολιτικό μηχανικό, με κλίμακα 1:500 και θεωρήθηκε την 9.3.1988 από τη Διεύθυνση Τεχνικών Υπηρεσιών της Νομαρχίας Μαγνησίας, επί του οποίου η πιο πάνω Επιτροπή, με κόκκινη γραμμή καθόρισε τα όρια του αιγιαλού, στη θέση «Δαφνί - Χαρουπιές» Κοινότητας Λαύκου Νομού Μαγνησίας και με κίτρινη γραμμή τα όρια της παραλίας στην ίδια θέση.

2. Η παρούσα απόφαση μαζί με την έκθεση και το διάγραμμα, που προαναφέραμε, να δημοσιευθούν στην Εφημερίδα της Κυβερνήσεως, σύμφωνα με τις διατάξεις του άρθρου 13 του Ν. 1078/1983.

Βόλος, 30 Αυγούστου 1988

Ο Νομάρχης
ΑΘΑΝΑΣΙΟΣ ΣΙΑΤΡΑΣ

ΕΚΘΕΣΗ

Της επιτροπής καθορισμού των ορίων του αιγιαλού και παραλίας και θέσεων αμμοληψίας (άρθρο 74 του Π.Δ. 636/77, όπως αναμορφώθηκε με την αριθ. 0.208/181/26.4.82 κοινή υπουργική απόφαση, ΦΕΚ 214/26.4.82, τ.Β').

Για τον καθορισμό, για πρώτη φορά, των ορίων του αιγιαλού και της παραλίας στην περιοχή «Δαφνί - Χαρουπιές» Κοινότητας Λαύκου Νομού Μαγνησίας.

Στο Βόλο σήμερα την 9.3.88 οι παρακάτω υπογεγραμμένοι:

1. Αγγελόπουλος Θεόδωρος, Οικ/κός Έφορος Βόλου, ως Πρόεδρος.

2. Παπαστεργίου Στέργιος, Λιμενάρχης Βόλου, ως μέλος και

3. Δογκάκης Νικόλαος, Δ/ντής Τεχν. Υπηρεσιών Ν. Μαγνησίας, ως μέλος,

αποτελούντες την Επιτροπή της παραγράφου 9 του άρθρου 1 του Κεφ. Β' της 0.208/181/26.4.82 (ΦΕΚ 214/26.4.82 τ.Β') κοινής απόφασης των Υπουργών Προεδρίας Κυβερνήσεως και Οικονομικών «Αναμόρφωση Συλλογικών Οργάνων Γνωμοδοτικής και Αποφασιστικής Αρμοδιότητας του Υπουργείου Οικονομικών», συγκληθείσα με την αριθ. 4271/9.3.88 εντολή του Προέδρου αυτής, μεταβήκαμε επιτόπου στην προαναφερομένη περιοχή την 9.3.88 και αφού λάβαμε υπόψη:

1. Την από 18.2.1988 αίτηση Νικολάου Σατραζέμη, σχετικά με τον καθορισμό του αιγιαλού και της παραλίας στην παραπάνω περιοχή.

2. Τις διατάξεις των άρθρων 1 μέχρι και 7 του Α.Ν. 2344/40 «περί αιγιαλού και παραλίας», όπως τροποποιήθηκαν και συμπληρώθηκαν με τις διατάξεις:

α) Του άρθρου 13 του Ν. 1078 και β) του άρθρου 23 του Ν. 1337/1983.

3. Το από Δεκέμβρη 1987 τοπογραφικό και υψομετρικό διάγραμμα της παραπάνω περιοχής, με κλίμακα 1:500, του Διπλωματούχου Πολιτικού Μηχανικού Κων/νου Σχόρδα, που ελέγχθηκε για την ακρίβεια της αποτύπωσης από τον Βλαχάβα Δημήτριο, Πολιτικό Μηχανικό με Α' βαθμό της Δ/νσης Τεχνικών Υπηρεσιών Ν. Μαγνησίας και θεωρήθηκε από τον Δ/ντή της Δ/νσης Τεχνικών Υπηρεσιών Ν. Μαγνησίας Νικόλαο Δογκάκη την 9.3.88, όπως το άρθρο 20 του Ν. 719/77 ορίζει.

4. Την σχηματισθείσα αντίληψη από την επιτόπια μετάβαση, για το πλάτος της βρεχομένης ζώνης της ξηράς και λοιπών συναφών στοιχείων, ήτοι:

α) Το ημιορεινό της περιοχής.

β) Το βάθος του θαλασσίου χώρου και το ανάπτυγμα πελάγους σε σχέση με την έκταση και τη συχνότητα των ανέμων, αποφασίζουμε:

1. Καθορίζουμε στο παραπάνω τοπογραφικό διάγραμμα:

α) Την οριογραμμή του αιγιαλού με ερυθρά συνεχή πολυγωνική γραμμή 0,1,2 ... 21,22, της οποίας οι κορυφές εξασφαλίζονται με ορθογώνιες συντεταγμένες Χ και Ψ.

β) Την οριογραμμή της παραλίας, για την εξυπηρέτηση των σκοπών των άρθρων 6 και 7 του Α.Ν. 2344/1940 «περί αιγιαλού και παραλίας».

Επειδή δεν εξυπηρετούνται οι σκοποί της παραγράφου 1 του άρθρου 7 του Α.Ν. 2344/40 σε σταθερή απόσταση 10 μ. από την οριογραμμή του αιγιαλού.

2. Αποφαινόμαστε ότι δεν υπάρχει παλαιός αιγιαλός.

Η Επιτροπή

Ο Πρόεδρος
ΑΓΓΕΛΟΠΟΥΛΟΣ ΘΕΟΔΩΡΟΣ
Τα Μέλη
ΠΑΠΑΣΤΕΡΓΙΟΥ ΣΤΕΡΓΙΟΣ, ΔΟΓΚΑΚΗΣ ΝΙΚΟΛΑΟΣ

ΠΑΓΑΣΗΤΙΚΟΣ ΚΟΛΠΟΣ

(α) ΙΔΙΟΚΤΗΣΙΑ Ν. ΣΑΤΡΑΖΕΜΗ
ελαιωνας

(β) " ΚΛΗΡΟΝΟΜΩΝ ΧΑΡΙΛΑΟΥ ΓΑΡΕΦΗ
ελαιωνας με λαδανιες η ξουρια

(γ) " Ν. ΣΑΤΡΑΖΕΜΗ
ελαιωνας με λιγες χαρουπιες

(δ) " ΚΑΣΣΑΝΔΡΟΥ ΚΩΝΣΤΑΝΑΚΗ
ελαιωνας με λιγες χαρουπιες

ΟΡΟΣΗΜΑ ΑΠΟ ΜΠΕΤΟΝ

Α/Α	Χ	Ψ	Η
O_1	17.440,60	-13882,35	7.53
O_2	17.440 65	-13912,40	9.80
O_3	17407,52	-13930,22	6.94
O_4	17.389,70	-13953,24	3,52
O_5	17.342.80	-13970.77	2,00
O_6	17.266,10	-13985 30	2,20
O_7	17.221,60	-13979 87	4.90
O_8	17205,25	-13959 30	5,72
O_9	17189 85	-13919 15	9,62
O_{10}	17112 95	-13841,72	12,20
O_{11}	17.085 67	-13811 64	12,68
O_{12}	17.089,86	-13766,96	11,20

ΚΟΡΥΦΕΣ ΤΗΣ ΓΡΑΜΜΗΣ ΑΙΓΙΑΛΟΥ

Α Α	Χ	Ψ
0	17450	-13872,50
1	17444.4	-13873,60
2	17430	-13889,50
3	17441	-13911,80
4	17406	-13925,50
5	17401,30	-13940,90
6	17381,50	-13955,40
7	17308,50	-13978,80
8	17260,10	-13983,10
9	17224,20	-13976,40
10	17206,50	-13956,80
11	17198,50	-13923,90
12	17165	-13878,80
13	17132,30	-13848,60
14	17111	-13822,20
15	17096	-13810,10
16	17097,50	-13766,80

Η ΓΡΑΜΜΗ ΠΑΡΑΛΙΑΣ ΠΡΟΚΥΠΤΕΙ ΩΣ ΠΑΡΑΛΛΗΛΟΣ ΤΗΣ ΓΡΑΜΜΗΣ ΑΙΓΙΑΛΟΥ ΚΑΙ ΣΕ ΑΠΟΣΤΑΣΗ 10.00μ ΑΠΟ ΑΥΤΗ.

Υπόμνημα

Στύλος ΔΕΗ

Στύλος ΟΤΕ

πηγάδι

Παρατηρήσεις

ΓΡΑΜΜΗ ΑΙΓΙΑΛΟΥ

ΓΡΑΜΜΗ ΠΑΡΑΛΙΑΣ

ΠΡΟΣ ΒΟΛΟ

Απόσπασμα χάρτου κλ. 1:50 000

υπο καθορισμό αιγιαλού περιοχη

Υπόμνημα επιτροπής

Το παρόν Τοπογραφικό διάγραμμα συνοδεύει την από 9-3-1988 έκθεση επιτροπής καθορισμού ορίων του αιγιαλού άρθρο 74 του Π.Δ. 636/77 όπως διατυπώθηκε με την αριθ. 0208/181/26-4-82 κοινή υπουργική απόφαση.

από 0-16 Κόκκινη οριογραμμή Αιγιαλού

από 0'-16' Κίτρινη οριογραμμή Παραλίας

Ο Πρόεδρος

Τα μέλη

1.

2.

Ελέγχθηκε για την ακρίβεια της αποτύπωσης

Βόλος 2/1988

Ο Μηχανικός

Βόλος 2/1988

ΕΛΛΗΝΙΚΗ ΔΗΜΟΚΡΑΤΙΑ

ΝΟΜΑΡΧΙΑ ΜΑΓΝΗΣΙΑΣ

ΤΟΠΟΓΡΑΦΙΚΟ ΔΙΑΓΡΑΜΜΑ ΚΑΘΟΡΙΣΜΟΥ ΟΡΙΩΝ ΑΙΓΙΑΛΟΥ ΚΑΙ ΠΑΡΑΛΙΑΣ

ΕΝΔΙΑΦΕΡΟΜΕΝΟΣ: ΝΙΚΟΛΑΟΣ ΣΑΤΡΑΖΕΜΗΣ

περιοχη: 'Δαφνι Χαρουπιες'

κοινοτης: Λαυκου Επαρχιας Βολου

ΝΟΜΑΡΧΙΑ ΜΑΓΝΗΣΙΑΣ

αρμοδιο εφοριο Β' ΒΟΛΟΥ

Κλιμακα 1:500

ισοδιασταση 1μ

ο μηχανικος

ΚΩΣΤΑΣ ΔΗΜ. ΣΚΟΡΔΑΣ

Αριθ. ΝΠ 98 (3)

Καθορισμός των ορίων του αιγιαλού και δημιουργία ζώνης παραλίας στη θέση «Νταμούχαρη» Κοινότητας Μούρεσι Νομού Μαγνησίας.

Ο ΝΟΜΑΡΧΗΣ ΜΑΓΝΗΣΙΑΣ

Έχοντας υπόψη:

1. Τις διατάξεις των άρθρων 1 μέχρι και 7 του Α.Ν. 2344/1940 «περί αιγιαλού και παραλίας», όπως τροποποιήθηκαν και συμπληρώθηκαν με τις διατάξεις:

α) Του άρθρου 13 του Ν. 1078/1980 και

β) Του άρθρου 23 του Ν. 1337/1983.

2. Τις διατάξεις της παρ. 9 του άρθρου 1 του Κεφαλαίου Β' της 0.208/181/26.4.1982 (ΦΕΚ 214/26.4.1982 τ.Β') κοινής απόφασης των Υπουργών Προεδρίας Κυβερνήσεως και Οικονομικών «Αναμόρφωση Συλλογικών Οργάνων Γνωμοδοτικής και Αποφασιστικής Αρμοδιότητας του Υπουργείου Οικονομικών».

3. Την από 10.9.1987 έκθεση της «Επιτροπής καθορισμού των ορίων του αιγιαλού και παραλίας και θέσεων αμμοληψίας», που καθόρισε τα όρια του αιγιαλού και της παραλίας στην περιοχή «Νταμούχαρη» Κοινότητας Μούρεσι Νομού Μαγνησίας και το από Μάρτιο 1988 με κλίμακα 1:500 τοπογραφικό διάγραμμα του Κων/νου Μπρίκα, τοπ. υπομηχανικού της Τοπογραφικής Υπηρεσίας, που θεωρήθηκε την 7.8.1987 από την Τοπογραφική Υπηρεσία της Νομαρχίας Μαγνησίας και συνοδεύει την έκθεση της προαναφερόμενης Επιτροπής.

4. Τη σύμφωνη γνώμη του Γενικού Επιτελείου Ναυτικού, που διατυπώθηκε στο Φ.544.5/350/88 έγγραφό του.

5. Τις διατάξεις του άρθρου 1 της παρ. 1 του Ν. 3200/1955 (ΦΕΚ 97/Α'/1955) «περί διοικητικής αποκεντρώσεως» σε συνδυασμό με τις διατάξεις του από 28.6.1955 Β. Δ/τος «περί εξαιρέσεως από της κατά το άρθρο 1 παρ. 1 του Ν. 3200/1955 αρμοδιότητος των Νομαρχών, αντικειμένων τινών αρμοδιότητος του Υπουργού Οικονομικών», του Β.Δ. 704/1970 και του άρθρου 1, παρ. 5 του Π.Δ. 71/25.2.1984, σχετικά με τη μεταβίβαση αρμοδιοτήτων του Υπουργού Οικονομικών στους Νομάρχες και στις περιφερειακές Αρχές διανομαρχιακού επιπέδου, αποφασίζουμε:

1. Επικυρώνουμε την από 19.9.1987 έκθεση της Επιτροπής καθορισμού των ορίων του αιγιαλού και παραλίας και θέσεων αμμοληψίας, καθώς και το από Αύγουστο 1987 τοπογραφικό διάγραμμα, που την συνοδεύει, το οποίο συντάχθηκε από τον Κων/νο Μπρίκα, τοπ. υπομηχανικό, με κλίμακα 1:500 και θεωρήθηκε την 7.8.1987 από την Τοπογραφική Υπηρεσία της Νομαρχίας Μαγνησίας, επί του οποίου η πιο πάνω Επιτροπή, με κόκκινη γραμμή καθόρισε τα όρια του αιγιαλού, στη θέση «Νταμούχαρη» Κοινότητας Μούρεση Νομού Μαγνησίας και με κίτρινη γραμμή τα όρια της παραλίας στην ίδια θέση.

2. Η παρούσα απόφαση μαζί με την έκθεση και το διάγραμμα, που προαναφέραμε, να δημοσιευθούν στην Εφημερίδα της Κυβερνήσεως, σύμφωνα με τις διατάξεις του άρθρου 13 του Ν. 1078/1983.

Βόλος, 30 Αυγούστου 1988

Ο Νομάρχης
ΑΘΑΝΑΣΙΟΣ ΣΙΑΤΡΑΣ

ΕΚΘΕΣΗ

Της επιτροπής καθορισμού των ορίων του αιγιαλού και παραλίας και θέσεων αμμοληψίας (άρθρο 74 του Π.Δ. 636/77, όπως αναμορφώθηκε με την αριθ. 0.208/181/26.4.82 κοινή υπουργική απόφαση, ΦΕΚ 214/26.4.82, τ.Β').

Για τον καθορισμό, για πρώτη φορά, των ορίων του αιγιαλού και της παραλίας στην περιοχή «Νταμούχαρη» Κοινότητας Μούρεσι Νομού Μαγνησίας.

Στο Βόλο σήμερα την 10.9.1987 οι παρακάτω υπογεγραμμένοι:

1. Αγγελόπουλος Θεόδωρος, Οικ/κός Έφορος Βόλου, ως Πρόεδρος.

2. Παπαστεργίου Στέργιος, Λιμενάρχης Βόλου, ως μέλος και

3. Δογκάκης Νικόλαος, Δ/ντής Τεχν. Υπηρεσιών Ν. Μαγνησίας, ως μέλος,

αποτελούντες την Επιτροπή της παραγράφου 9 του άρθρου 1 του Κεφ. Β' της 0.208/181/26.4.82 (ΦΕΚ 214/26.4.82 τ.Β') κοινής απόφασης των Υπουργών Προεδρίας Κυβερνήσεως και Οικονομικών «Αναμόρφωση Συλλογικών Οργάνων Γνωμοδοτικής και Αποφασιστικής Αρμοδιότητας του Υπουργείου Οικονομικών», συγκληθείσα με την αριθ. Πρ. 12195/8.9.87 εντολή του Προέδρου αυτής, μεταβήκαμε επιτόπου στην προαναφερομένη περιοχή την 10.9.1987 και αφού λάβαμε υπόψη:

1. Τις διατάξεις των άρθρων 1 μέχρι και 7 του Α.Ν. 2344/40 «περί αιγιαλού και παραλίας», όπως τροποποιήθηκαν και συμπληρώθηκαν με τις διατάξεις:

α) Του άρθρου 13 του Ν. 1078 και β) του άρθρου 23 του Ν. 1337/1983.

3. Το από Αύγουστο 1987 τοπογραφικό και υψομετρικό διάγραμμα της παραπάνω περιοχής, με κλίμακα 1:500, του Διπλωματούχου Αγρονόμου Τοπογράφου–Υπομηχανικού Κων/νου Μπρίκα, που ελέγχθηκε για την ακρίβεια της αποτύπωσης και θεωρήθηκε από τον Προϊστάμενο του Γραφείου Τοπογραφικής Υπηρεσίας της Νομαρχίας Μαγνησίας Παναγιώτη Παπαδέλη.

3. Την σχηματισθείσα αντίληψη από την επιτόπια μετάβαση, για το πλάτος της βρεχομένης ζώνης της ξηράς και λοιπών συναφών στοιχείων, ήτοι:

α) Το ορεινό της περιοχής.

β) Το βάθος του θαλασσίου χώρου και το ανάπτυγμα πελάγους σε σχέση με την έκταση και τη συχνότητα των ανέμων, αποφασίζουμε:

1. Καθορίζουμε στο παραπάνω τοπογραφικό διάγραμμα:

α) Την οριογραμμή του αιγιαλού με ερυθρά συνεχή πολυγωνική γραμμή 0',1',2',3' ... 22',23', της οποίας οι κορυφές εξασφαλίζονται με ορθογώνιες συντεταγμένες Χ και Ψ.

β) Την οριογραμμή της παραλίας, για την εξυπηρέτηση των σκοπών των άρθρων 6 και 7 του Α.Ν. 2344/1940 «περί αιγιαλού και παραλίας» με κίτρινη συνεχή πολυγωνική γραμμή 0, 1', 2', 3' ... 22', 23'.


Και επειδή δεν εξυπηρετούνται οι σκοποί της παραγράφου 1 του άρθρου 7 του Α.Ν. 2344/40 σε σταθερή απόσταση 10 μ. από την οριογραμμή του αιγιαλού.

2. Αποφαινόμαστε ότι δεν υπάρχει παλαιός αιγιαλός.

Η Επιτροπή

Ο Πρόεδρος
ΑΓΓΕΛΟΠΟΥΛΟΣ ΘΕΟΔΩΡΟΣ

Τα Μέλη
ΠΑΠΑΣΤΕΡΓΙΟΥ ΣΤΕΡΓΙΟΣ, ΔΟΓΚΑΚΗΣ ΝΙΚΟΛΑΟΣ

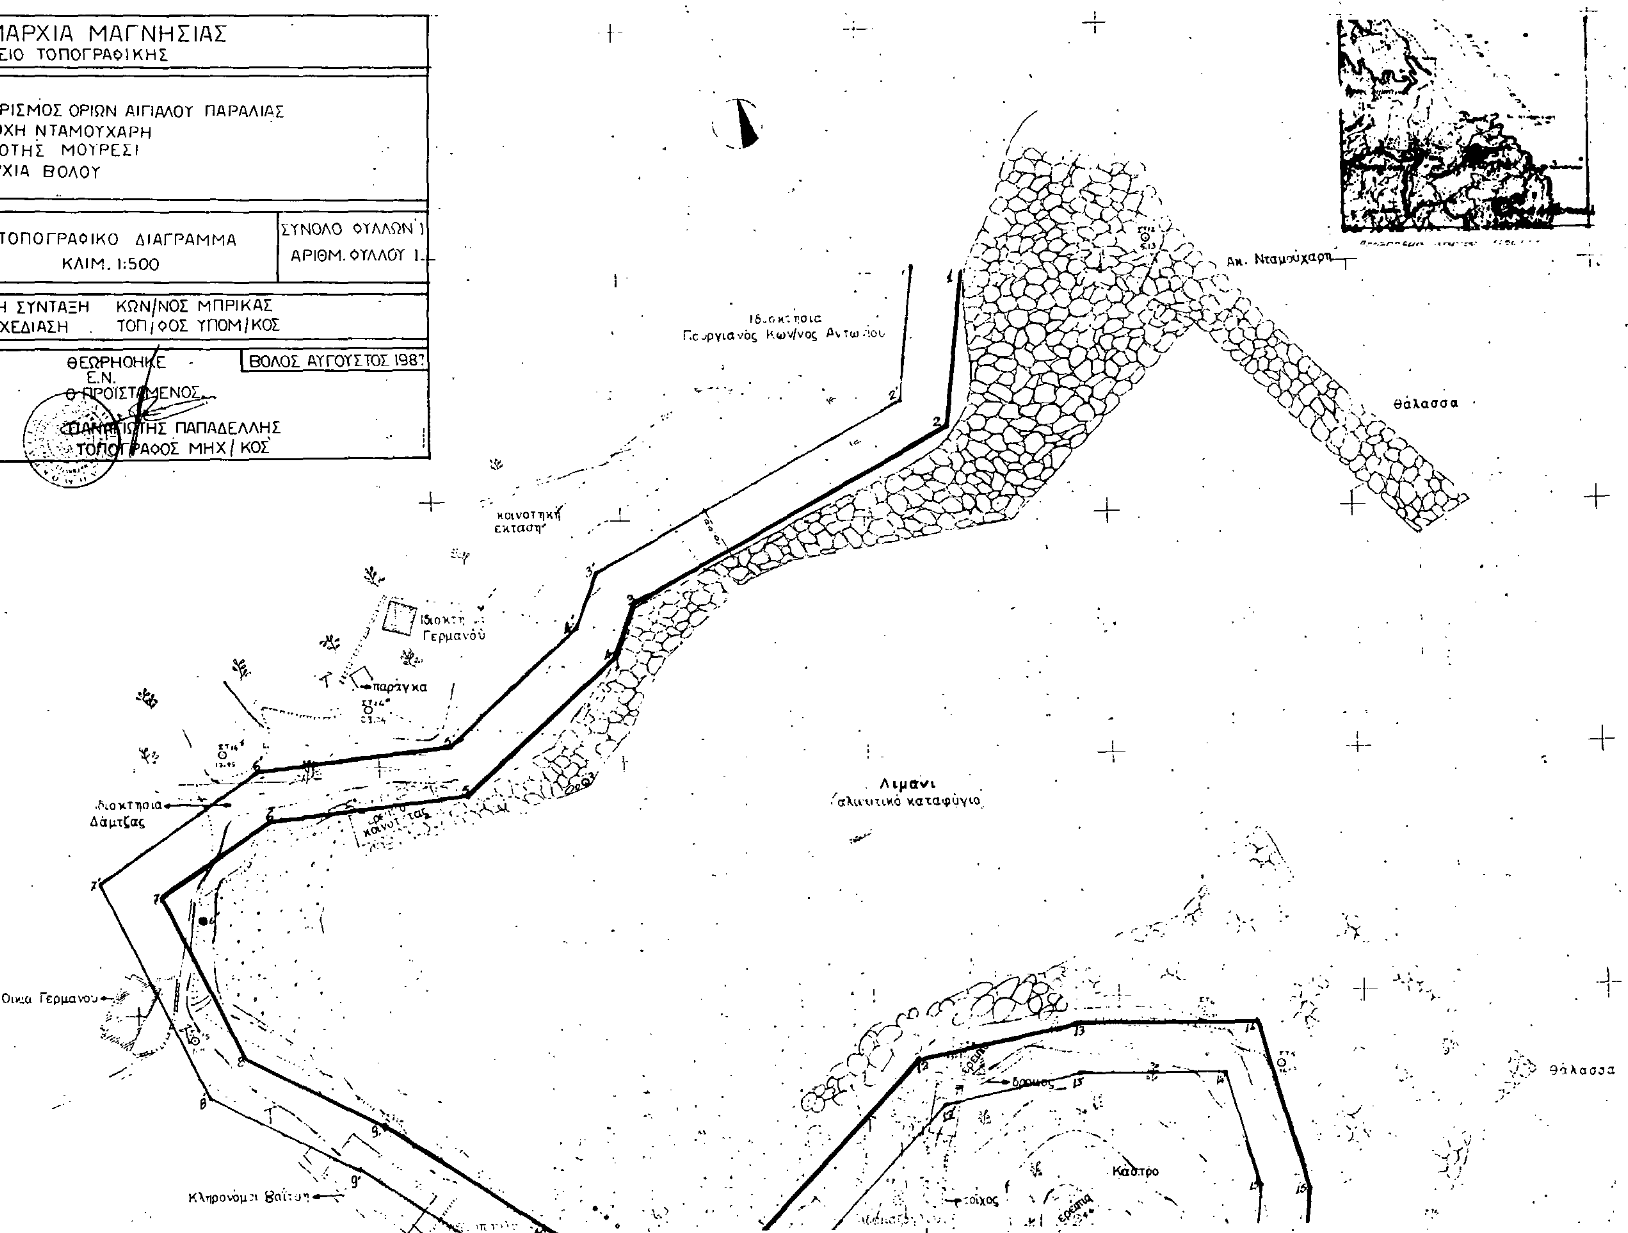
ΝΟΜΑΡΧΙΑ ΜΑΓΝΗΣΙΑΣ
ΓΡΑΦΕΙΟ ΤΟΠΟΓΡΑΦΙΚΗΣ
ΕΡΓΟ
ΚΑΘΟΡΙΣΜΟΣ ΟΡΙΩΝ ΑΙΓΙΑΛΟΥ ΠΑΡΑΛΙΑΣ
ΠΕΡΙΟΧΗ ΝΤΑΜΟΥΧΑΡΗ
ΚΟΙΝΟΤΗΣ ΜΟΥΡΕΣΙ
ΕΠΑΡΧΙΑ ΒΟΛΟΥ
ΤΟΠΟΓΡΑΦΙΚΟ ΔΙΑΓΡΑΜΜΑ
ΚΛΙΜ. 1:500
ΣΥΝΟΛΟ ΦΥΛΛΩΝ 1
ΑΡΙΘΜ. ΦΥΛΛΟΥ 1
ΓΙΑ ΤΗ ΣΥΝΤΑΞΗ ΚΑΙ ΣΧΕΔΙΑΣΗ
ΚΩΝ/ΝΟΣ ΜΠΡΙΚΑΣ
ΤΟΠ/ΦΟΣ ΥΠΟΜ/ΚΟΣ
ΒΟΛΟΣ ΑΥΓΟΥΣΤΟΣ 1987
ΘΕΩΡΗΘΗΚΕ
Ε.Ν.
Ο ΠΡΟΪΣΤΑΜΕΝΟΣ
ΠΑΝΑΓΙΩΤΗΣ ΠΑΠΑΔΕΛΛΗΣ
ΤΟΠΟΓΡΑΦΟΣ ΜΗΧ/ΚΟΣ
Ακ. Νταμουχάρη
θάλασσα
Γεωργιανός Κων/νος Αντωνίου
κοινοτική έκταση
Ιδιοκτ. Γερμανού
παράγκα
Ιδιοκτησία Δάμτζας
Οικία Γερμανού
Κληρονόμοι Βαΐτση
Λιμάνι
αλιευτικό καταφύγιο
δρόμος
Κάστρο
τοίχος
θάλασσα
17350+
17300+
17250+
17200+
17150+

Συντεταγμένες Αιγιαλού.

Α/Α	Χ	Ψ
1.	18321.50	17.300
2.	18317.80	17268.50
3.	18252.60	17232.50
4.	18248.60	17221.60
5	18218	17193,80
6	18177,40	17189
7	18155,40	17174
8	18172	17141,40
9	18199,50	17126,80
10	18232	17105,60
11	18262	17087,50
12	18309,70	17138
13	18342,70	17144,60
14	18386,50	17144
15	18388,50	17109,60
16	18386,40	17089,20
17	18374,60	17070
18	18359,20	17064,90
19	18315	17062,10
20	18310	17053,50
21	18353,20	16946
22	18339,80	16892,50
23	18346,4	16880,30

Θάλασσα

δρόμος πρός τσαγκαραράδα

ρέμα

γεφύρι

Ζαβετσιάνου Αικατερίνη Χ"Παναγιώτου

Ερειπ.

Μπιστουνη Δημητ

πεζούλα

Ιδιοκτησία

Σταμούχαρη

Συντεταγμένες [illegible]

α/α	x	ψ
1	[illegible]	16902,[illegible]
2	[illegible]	16936,69
3	[illegible]	17068,[illegible]
4	18[illegible]0.18	17061.75
5	[illegible]	[illegible]
6	18164.09	17169.03
7	[illegible]	[illegible]

Συντεταγμένες Τριγωνομετρικών που χρησιμοποιήθηκαν για την αποτύπωση

α/α	x	ψ
Δ Τσίγκα	+17?[illegible]	+16601.70
Δ Ράχη [illegible]	+[illegible]	[illegible]

Βόλος 7-8-1987
Ε.Ν.

Ο Προϊστάμενος

ΥΠΟΜΝΗΜΑ ΕΠΙΤΡΟΠΗΣ

Το παρόν διάγραμμα συνοδεύει την από ..10-9-1987 έκθεση επιτροπής καθορισμού των ορίων του Αιγιαλού (άρθρο 26 του Π.Δ. 636/77 όπως διαμορφώθηκε με την αριθμ. 0208/181/26-4.82 κοινή υπ. απόφαση)

: κόκκινη Γραμμή Αιγιαλού.

: κίτρινη " Παραλίας

Οι κορυφές των οριογραμμών ορίζονται από υπάρχοντα οροσήματα από σταθερά σημεία και από ορθογώνιες συντεταγμένες. Καθορίζεται ζώνη παραλίας [illegible] τα δε κτίσματα που περιέχονται εντός της ζώνης τούτης δεν αφαιρούνται

Ο ΠΡΟΕΔΡΟΣ

ΤΑ ΜΕΛΗ

α) [illegible]

β) [illegible]